


Westansicht Bef. 12 (Pr. A-B)

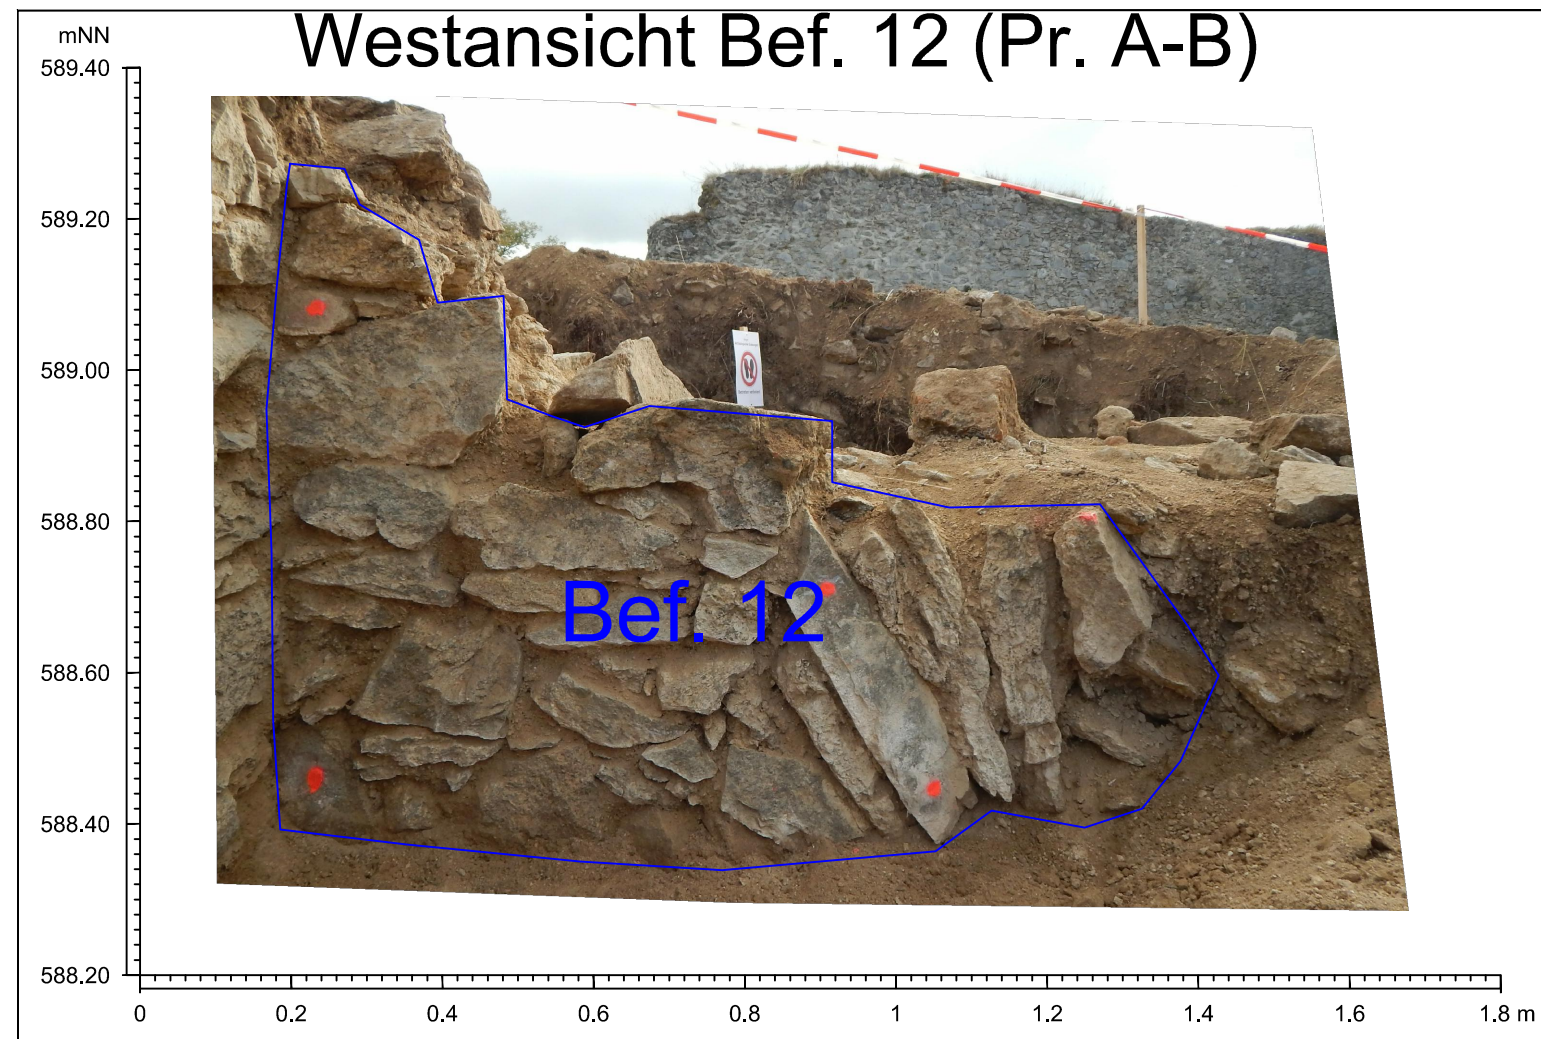

Planverfasser
ArcTron GmbH
 Ausgrabungen & Computerdokumentationen

I. Bösze
 Ringstraße 8 - 93177 Altenthann
 Telefon: 09408 / 8501-0
 E-Mail: info@arctron.de

Auftraggeber
 Förderverein Burg Neurandsberg e.V.
 Thomas Piller
 Maulendorf 3
 94371 Rattenberg

Maßnahme Archäologische Untersuchung, Grabung
 Vermessung und Dokumentation

Burg Neurandsberg

M 1:10

Projekt-Nr. AG10150053

Maßnahme-Nr. M-2012-1166-1_0
 Lage Lkr. Straubing-Bogen, Gde. Rattenberg,
 Gmkg. Rattenberg, Flst.Nr. 477

Westansicht Bef. 12 (Pr. A-B)



17.02.2016

Plan-Nr. 7