


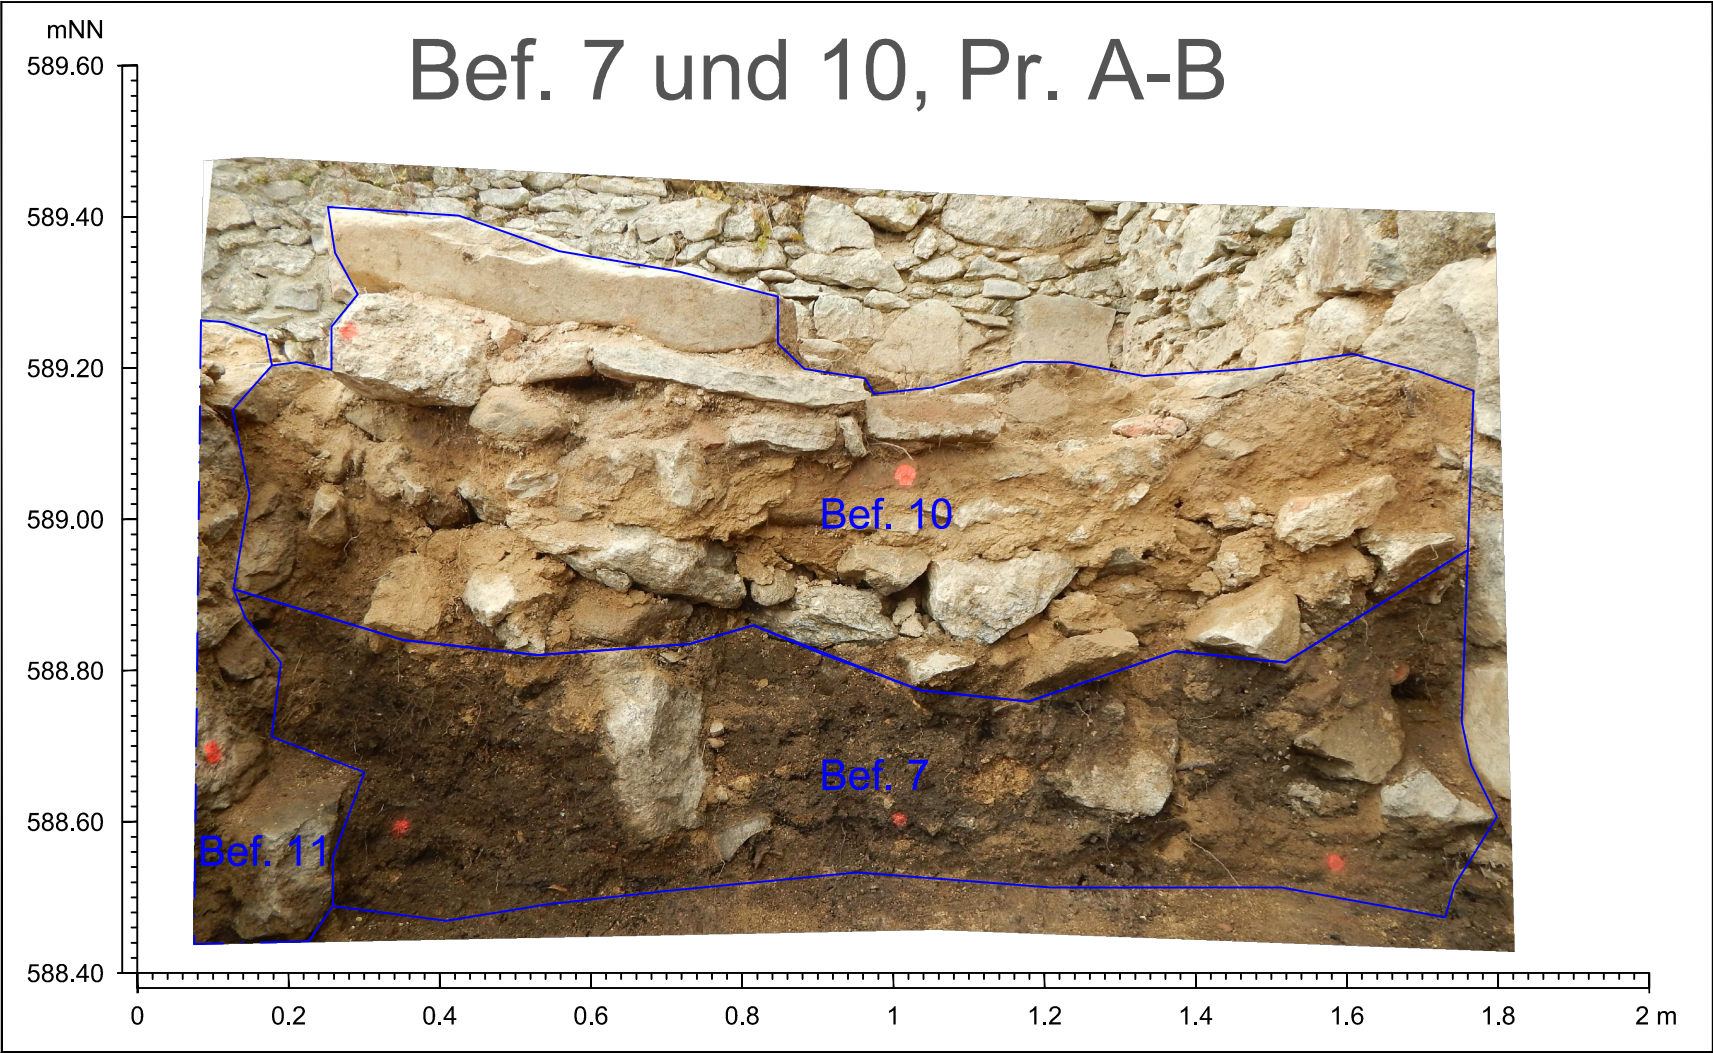

Planverfasser ArcTron GmbH Ausgrabungen & Computerdokumentationen	I. Bösze Ringstraße 8 - 93177 Altenthann Telefon: 09408 / 8501-0 E-Mail: Info@arctron.de	Maßnahme Archäologische Untersuchung, Grabung Vermessung und Dokumentation	Burg Neurandsberg	M 1: 10
				Projekt-Nr. AG10150053
Auftraggeber Förderverein Burg Neurandsberg e.V. Thomas Piller Maulendorf 3 94371 Rattenberg		Maßnahme-Nr. M-2012-1166-1_0 Lkr. Straubing-Bogen, Gde. Rattenberg, Lage Gmkg. Rattenberg, Flst.Nr. 477	Profilansicht A-B, Bef. 7 und 10	17.02.2016
				Plan-Nr. 3