
Ostansicht Bef. 11 (Pr. C-D)

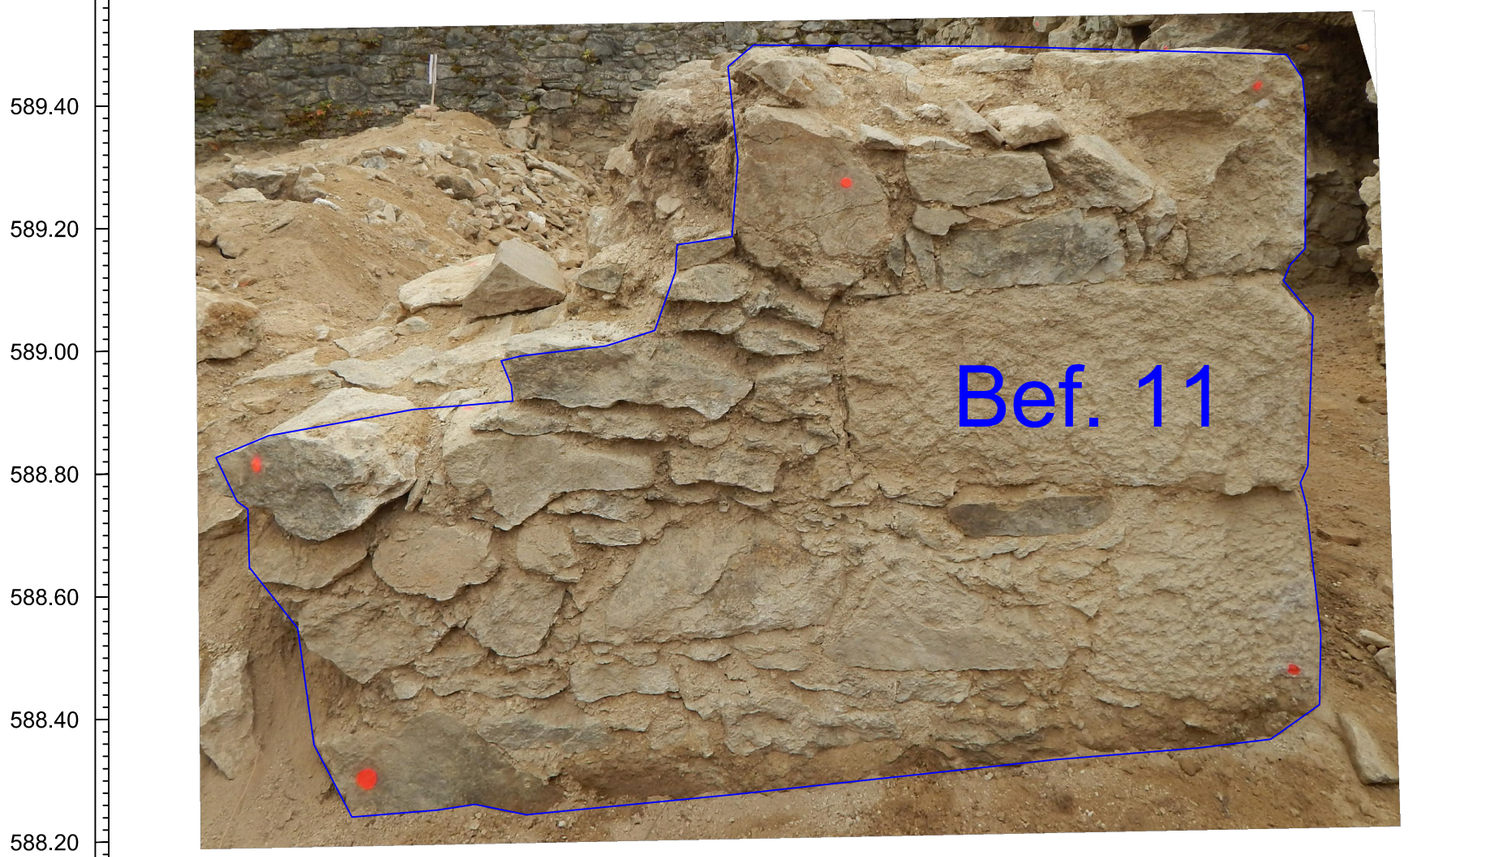

Planverfasser
ArcTron GmbH
Ausgrabungen & Computerdokumentationen
I. Bösze
Ringstraße 8 - 93177 Altenthann
Telefon: 09408 / 8501-0
E-Mail: Info@arctron.de

Auftraggeber
Förderverein Burg Neurandsberg e.V.
Thomas Piller
Maulendorf 3
94371 Rattenberg

Maßnahme: Archäologische Untersuchung, Grabung
Vermessung und Dokumentation

Maßnahme-Nr.: M-2012-1166-1_0

Lage: Lkr. Straubing-Bogen, Gde. Rattenberg, Gmkg. Rattenberg, Flst.Nr. 477

Burg Neurandsberg

Ostansicht Bef. 11 (Pr. C-D)

M 1: 10

Projekt-Nr. AG10150053

17.02.2016

Plan-Nr. 5